

# MIEJSCOWY PLAN ZAGOSPODAROWANIA PRZESTRZENNEGO „KWARTAŁ XXI”

RYSUNEK PLANU

SKALA 1 : 500



ZALĄCZNIK DO UCHWAŁY  
NR 203/99  
RADY MIEJSKIEJ W PRZEMYŚLU  
Z DNIA 30 września 1999 r.

Wiceprzewodniczący  
Rady Miejskiej  
*Jan Błotnicki*

## LEGENDA:


- GRANICE OBSZARU PLANU
- LINIE ROZGRANICZAJĄCE TERENY O RÓŻNYM PRZEZNACZENIU
- NIEPRZEKRACZALNE LINIE ZABUDOWY
- NARYS HISTORYCZNYCH MURÓW OBRONNYCH DO ODTWORZENIA WG IKONOGRAFII
- MURY OPOROWE ISTNIEJĄCE
- MURY OPOROWE PROJEKTOWANE
- ELEWACJE WYMAGAJĄCE OPRACOWANIA PLASTYCZNEGO
- WEJŚCIA GŁÓWNE DO BUDYNKÓW
- WIĄZDY Z TERENÓW ULIC
- KIERUNKI OBSŁUGI KOMUNIKACYJNEJ ZABUDOWY UZUPEŁNIAJĄCEJ
- ZIELEŃ WYSOKA ISTNIEJĄCA
- TEREN DO ZAGOSPODAROWANIA ZIELENIĄ OZDOBNĄ

- ZABUDOWA OBSZARU PLANU**
- BUDYNKI WPISANE DO REJESTRU ZABYTKÓW
  - BUDYNKI OBJĘTE EWIDENCJĄ ZABYTKÓW
  - BUDYNKI NIE OBJĘTE OCHRONĄ KONSERWATORSKĄ
  - BUDYNKI GOSPODARZE
  - POLA SYTUOWANIA ZABUDOWY UZUPEŁNIAJĄCEJ

- FUNKCJE W BUDYNKACH**
- ADMINISTRACJA
  - KULTURA
  - MIESZKANICTWO
  - USŁUGI HANDLU I GASTRONOMII
  - POMOCNICZA I GOSPODARZA

- PRZEZNACZENIE TERENÓW W OBSZARZE PLANU**
- TERENY OBIEKTÓW KOŚCIELNYCH
  - TEREN USŁUG KULTURY
  - TERENY MIESZKANOWE
  - TERENY PARKINGU
  - TERENY ZIELENI
  - TERENY ULIC

**ZESPÓŁ AUTORSKI:**  
BOGUSŁAW UCHWAŃ, UPR. URB. 598/87  
WAĆLAW MAJZER, UPR. URB. 1008/89  
TOMASZ GDULA

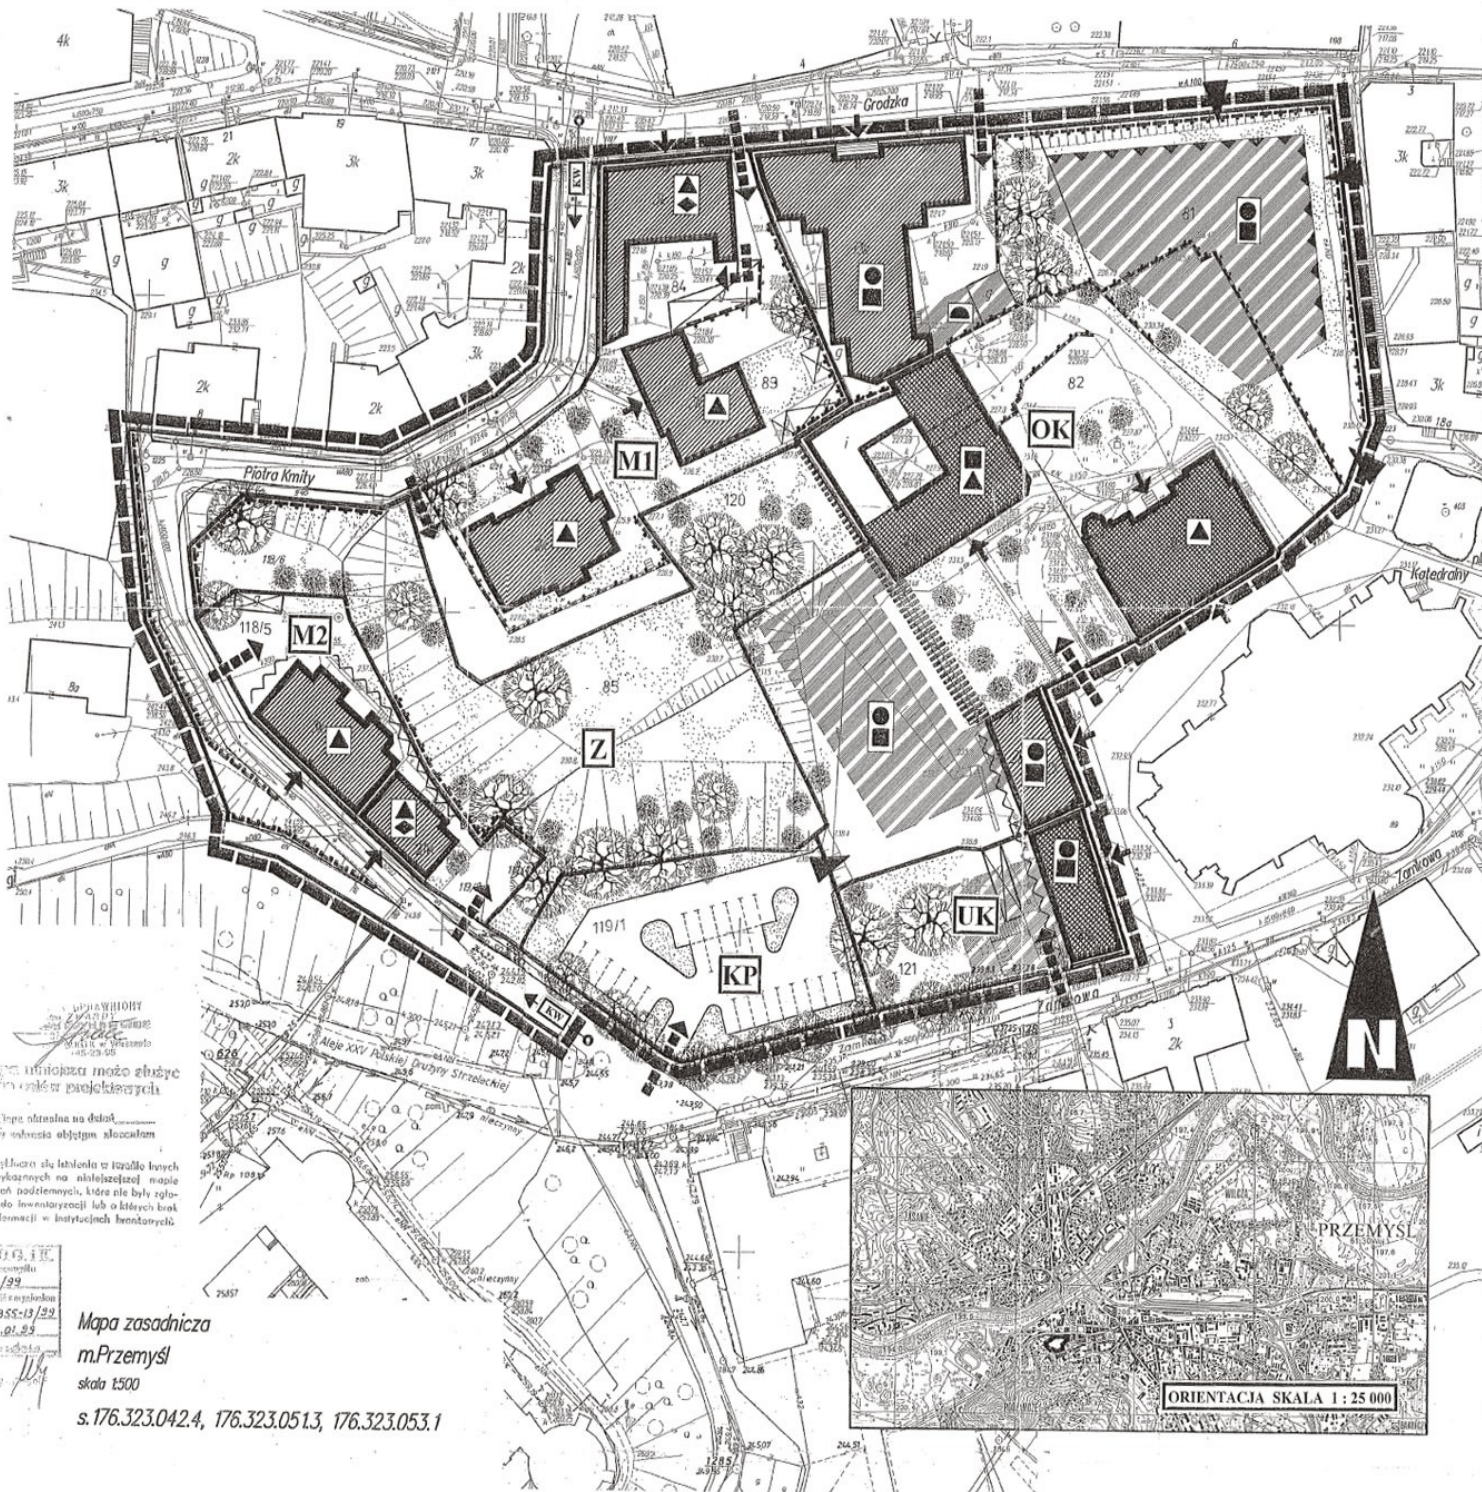

Mapa informacyjna może służyć do celów projektowych.  
Część obszarów na planie nie jest objęta ochroną konserwatorską.  
Wzrost obszarów na planie może być wykonany na podstawie mapie urzędowych podziemnych, które nie były zgłoszone do inwentaryzacji lub o których brak jest informacji w instytucjach henantarych.

MOGILNIA  
w Przemyślu  
Dz. 84/99  
z dnia 26.01.99  
data 26.01.99

Mapa zasadnicza  
m.Przemyśl  
skala 1:500  
s.176.323.042.4, 176.323.051.3, 176.323.053.1